



ΕΦΗΜΕΡΙΣ ΤΗΣ ΚΥΒΕΡΝΗΣΕΩΣ

ΤΗΣ ΕΛΛΗΝΙΚΗΣ ΔΗΜΟΚΡΑΤΙΑΣ

ΤΕΥΧΟΣ ΤΕΤΑΡΤΟ — Αρ. Φύλλου 197

4 Απριλίου 1995

ΠΕΡΙΕΧΟΜΕΝΑ

ΑΝΑΔΑΣΩΣΕΙΣ

ΑΠΟΦΑΣΕΙΣ

Αριθ. 426 (1)

Κήρυξη ως αναδασωτέας έκτασης εμβαδού 5.500 τ.μ. στη θέση «Σούρλα» της περιφέρειας Δήμου Λουτρακίου - Περαχώρας του Νομού Κορινθίας.

Ο ΝΟΜΑΡΧΗΣ ΚΟΡΙΝΘΙΑΣ

Έχοντας υπόψη:

1. Τις διατάξεις της παρ. 3 του άρθρου 117 του Συντάγματος.

2. Τις διατάξεις του Ν.3200/55 περί διοικητικής αποκέντρωσης όπως τροποποιήθηκε και συμπληρώθηκε μεταγενέστερα με το Ν.Δ. 532/70.

3. Τις διατάξεις του Ν.998/1979 «περί προστασίας των δασών και των δασικών εν γένει εκτάσεων της χώρας» και συγκεκριμένα:

α) Του άρθρου 41 παρ. 1, για την δημοσίευση στην Εφημερίδα της Κυβερνήσεως.

β) Του αρθρ. 38 παρ. 1 για την υποχρεωτική κήρυξη της αναδασωτέας.

4. Τις διατάξεις του Υπουργείου Γεωργίας:

α) 160417/1180/8.7.80.

β) 182447/3049/24.9.80.

γ) 85144/1468/9.9.92.

5. Την αριθ. 507/13.3.95 πρόταση του Δασαρχείου Κορίνθου από την οποία προκύπτει ότι η έκταση που αναφέρεται στο θέμα είχε κατά τον χρόνο της αποψιλώσεώς της που έγινε από αγνώστους δασικό χαρακτήρα, κατά την έννοια του Νόμου 998/79 και ως εκ τούτου επιβάλλεται η κήρυξή της ως αναδασωτέας, αποφασίζουμε:

Κηρύσσουμε αναδασωτέα με σκοπό την επανεγκατάσταση, με φυσική ή τεχνική αναγέννηση, της δασικής βλάστησης που καταστράφηκε από εκχέρσωση την δημόσια δασική έκταση εμβαδού πέντε χιλιάδων πεντακοσίων (5.500) τ.μ. που βρίσκεται στη θέση (Σούρλα» της περιφέρειας του Δήμου Λουτρακίου - Περαχώρας του Νομού Κορινθίας και προσδιορίζεται από τα στοιχεία Α, Β, Γ, Δ, Ε, Α, όπως φαίνεται στο συνημμένο διάγραμμα, το οποίο αποτελεί αναπόσπαστο μέρος της απόφασης αυτής και έχει όρια:

Ανατολικά: Με δρόμο που οδηγεί στην περιοχή «Σούρλα»,

Δυτικά: Με δάσος χαλεπίου πεύκης,

Βόρεια: Με αργοτική έκταση,

Νότια: με δάσος Χαλεπίου πεύκης.

Η απόφαση αυτή ισχύει από της κοινοποιήσεώς της αρμοδίως (άρθρο 41 Νόμου 998/1979) και προ της δημοσιεύσεώς της στην Εφημερίδα της Κυβερνήσεως (αρθρου 37 Ν.3200/55).

Η απόφαση αυτή να δημοσιευθεί στην Εφημερίδα της Κυβερνήσεως.

Κόρινθος, 17 Μαρτίου 1995

Ο Περιφερειακός Δ/ντής
ΙΩΑΝΝΗΣ ΣΤΑΥΡΑΚΑΣ

ΑΠΟΣΠΑΣΜΑ

ΤΟΥ ΑΡΙΘ 116620 ΚΤΗΜΑΤΙΚΟΥ ΧΑΡΤΗ ΔΗΜΟΥ ΛΟΥΤΡΑΚΙΟΥ ΠΟΥ ΦΑΙΝΕΤΑΙ Η ΕΚΤΑΣΗ ΠΟΥ ΠΡΟΤΕΙΝΕΤΑΙ ΝΑ ΚΗΡΥΧΘΕΙ ΑΝΑΔΑΣΩΤΕΑ ΣΤΗ ΘΕΣΗ "ΖΟΥΡΛΑ"

Ανήκει στην αριθ. 626/17.3.95 απόφαση της Δ/νσης Δασών Ν. Κορινθίας

ΥΠΟΜΝΗΜΑ

(ΑΒΓΔΕΑ) = 5.500 Μ² ΕΚΤΑΣΗ ΠΟΥ ΠΡΟΤΕΙΝΕΤΑΙ ΝΑ ΚΗΡΥΧΘΕΙ ΑΝΑΔΑΣΩΤΕΑ

ΔΡΟΜΟΣ

ΑΓΡΟΤΙΚΗ ΕΚΤΑΣΗ

ΚΛΙΜΑΚΑ 1:5000

ΚΟΡΙΝΘΟΣ 13-3-95

Ο Δ/ντής Δ/νσεως

ΙΩΑΝΝΗΣ ΤΑΥΣΑΝΑΣ

ΚΟΡΙΝΘΟΣ 3-2-95

Ο ΔΑΣΑΡΧΗΣ

ΚΩΝΣΤΑΝΤΙΝΙΔΗΣ

Δασολόγος

Ο ΣΥΝΤΑΞΑΣ

Λ. ΛΟΣΣΙΑΣ

Δασοπόνος

Αριθ. 1206 (2)

Κήρυξη αναδασωτέας εκτάσεως 0,540 στρεμμάτων, στη θέση «Συκιά» του κοινοτικού Δάσους περιφέρειας Κοινότητας Λαγοράχης - Νομού Πιερίας.

Ο ΝΟΜΑΡΧΗΣ ΠΙΕΡΙΑΣ

Έχοντας υπόψη:

1. Τις διατάξεις για διοικητική αποκέντρωση του Ν.3200/55 όπως τροποποιήθηκε και συμπληρώθηκε μεταγενέστερα με το Ν.Δ. 532/72.

2. Το άρθρο 117 παρ. 3 του Συντάγματος.

3. Τις διατάξεις του Ν.998/79 «περί προστασίας των δασών κ.λ.π.» και ειδικότερα:

α) Του άρθρου 41 παρ. 1, β) του άρθρου 38 παρ. 1, γ) του άρθρου 12 παρ. 2 του Ν.2040/92.

4. Τις διαταγές του Υπουργείου Γεωργίας:

α) 160417/1180/8.7.1980, β) 182447/3049/24.9.80.

5. Την ΔΥ/3.2.1995 πρόταση του Δασοπόνου Ευαγγέλου περί κηρύξεως αναδασωτέας, της αναφερομένης στο θέμα εκτάσεως, αποφασίζουμε:

Κηρύσσουμε αναδασωτέα, με σκοπό τη διατήρηση του χαρακτήρα της δασικής εκτάσεως που εκχερσώθηκε παράνομα από τον Γκιάτα Γεώργιο του Αριστείδη, κάτοικο Κατερίνης, οδού Αθανασίου Διάκου αριθμού 31 την κοινοτική δασική έκταση, εμβαδού 0,540 στρεμμάτων που βρίσκεται στη θέση «Συκιά» περιφέρειας της Κοινότητος Λαγοράχης, προσδιορίζεται από τα στοιχεία Α, Β, Γ, Δ, Α και έχει όρια:

Ανατολικά: Με δασωμένο απότομο πρανές ρέματος (κοινοτικό δάσος Λαγοράχης),

Δυτικά: Κοινοτικό δάσος Λαγοράχης,

Βόρεια: Αγροτικός δρόμος,

Νότια: Δασωμένο απότομο πρανές ρέματος (κοινοτικό δάσος Λαγοράχης),


όπως φαίνεται στο συνημμένο διάγραμμα, που αποτελεί αναπόσπαστο μέρος της απόφασης αυτής.

Η αποκατάσταση της δασικής βλαστήσεως θα γίνει με τεχνητά μέσα.

Η απόφαση αυτή να δημοσιευθεί στην Εφημερίδα της Κυβερνήσεως.

Κατερίνη, 10 Μαρτίου 1995

Ο Περιφερειακός Δ/ντής
ΑΘΑΝΑΣΙΟΣ ΒΛΑΧΟΣ

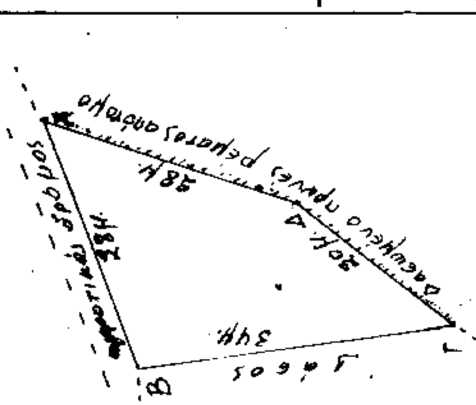

ΠΟΛΕΟΔΟΜΙΑ

ΑΠΟΦΑΣΕΙΣ

Αριθ. 9773/1837 (3)

Χαρακτηρισμός ως διατηρητέου του κτιρίου που βρίσκεται εντός του ρυμοτομικού σχεδίου του Δήμου Μεσολογγίου και καθορισμός ειδικών όρων και περιορισμών δόμησης αυτού.

ΟΙ ΥΠΟΥΡΓΟΣ
ΠΕΡΙΒΑΛΛΟΝΤΟΣ ΧΩΡΟΤΑΞΙΑΣ ΚΑΙ ΔΗΜ. ΕΡΓΩΝ

Έχοντας υπόψη:

1. Τις διατάξεις των άρθρων 3 και 4 (παρ. 2) του Ν.1577/85 «Γενικός Οικοδομικός Κανονισμός» (Α' 210), όπως τροποποιήθηκαν με το άρθρο 1 (παρ. 1 και 2) του Ν.1772/1988 «τροποποίηση διατάξεων του Ν.1577/85 «ΓΟΚ» και άλλες διατάξεις» (Α' 91).

2. Τις διατάξεις του άρθρου 29Α του Ν.1558/1985 «Κυβέρνηση και Κυβερνητικά Όργανα» (Α' 137), όπως αυτό προστέθηκε με το άρθρο 27 του Ν.2081/1992 (Α' 154).

3. Την 651/23/5.1.95 απόφαση του Υπουργού και της Υφυπουργού Περιβάλλοντος, Χωροταξίας και Δημοσίων Έργων «μεταβίβαση αρμοδιοτήτων του Υπουργού και της Υφυπουργού Περιβάλλοντος, Χωροταξίας και Δημοσίων Έργων στο Γενικό Γραμματέα, στους Γενικούς Διευθυντές και στους Προϊσταμένους Δ/νσεων και Τμημάτων του Υπουργείου Περιβάλλοντος, Χωροταξίας και Δημοσίων Έργων» (Β' 11).

4. Τις διατάξεις της παρ. Β του άρθρου 1 του Π.Δ/τος 28/28.1.1993 «καθορισμός αρμοδιοτήτων που διατηρούνται από τον Υπουργό και τις Περιφερειακές Υπηρεσίες διανομαρχιακού επιπέδου του Υπουργείου Περιβάλλοντος Χωροταξίας και Δημοσίων Έργων» (Α' 9).

5. Την από 19.7.1994 αιτιολογική έκθεση της Διεύθυνσης Πολεοδομικού Σχεδιασμού - Τμήμα Παραδοσιακών Οικισμών.

6. Το 93288/10665/19.12.94 έγγραφο της Δ/νσης Πολεοδομικού Σχεδιασμού - Τμήμα Παραδοσιακών Οικισμών προς το Δήμο Μεσολογγίου.

7. Το γεγονός ότι παρήλθε άπρακτη η προθεσμία χωρίς να περιέλθουν στη Δ/νση τυχόν αντιρρήσεις των ενδιαφερομένων, σύμφωνα με τις διατάξεις της παρ. 2 του άρθρου 4 του Ν.1577/1985 (Α' 210), όπως τροποποιήθηκε με την παρ. 2 του άρθρου 1 του Ν.1772/1989.

8. Το γεγονός ότι από τις κανονιστικές διατάξεις αυτής της απόφασης δεν προκαλείται δαπάνη σε βάρος του κρατικού προϋπολογισμού και του οικείου Ο.Τ.Α., αποφασίζουμε:

1. Χαρακτηρίζεται ως διατηρητέο το κτίριο που βρίσκεται εντός του ρυμοτομικού σχεδίου του Δήμου Μεσολογγίου (Ν. Αιτ/νίας) στο Ο.Τ. 119 που περικλείεται από τις οδούς Σπ. Τρικούπη, Π. Σταυρόπουλου, Σκεπεταραίων και Κλεισόβης,
και ειδικότερα επί των οδών Σ. Τρικούπη και Π. Σταυρόπουλου, φερόμενο ως ιδιοκτησία Γ. Μουρσιώτη.

2. Διατηρητέο χαρακτηρίζεται το αρχικό κτίριο και οι εναρμονιζόμενες μεταγενέστερες προσθήκες, όχι όμως και τα κάθε είδους υπάρχοντα προσκτίσματα που αλλοιώνουν την μορφή του.

Ο καθορισμός των προσκτισμάτων και οι επεμβάσεις που πρέπει να γίνουν σε αυτά πραγματοποιείται από την Επιτροπή Πολεοδομικού και Αρχιτεκτονικού Ελέγχου (ΕΠΑΕ).

3. Στο Χαρακτηριζόμενο ως διατηρητέο κτίριο απαγορεύεται κάθε αφαίρεση, αλλοίωση ή καταστροφή των επί μέρους αρχιτεκτονικών ή διακοσμητικών στοιχείων του.

4. Επιτρέπεται η επισκευή, ο εκσυγχρονισμός των εγκαταστάσεων, η στατική ενίσχυση, η εσωτερική διαρρύθμιση και γενικά κάθε επέμβαση για λόγους λειτουργικούς και στατικούς στο διατηρητέο κτίριο, εφόσον δεν αλλοιώνεται ο αρχιτεκτονικός χαρακτήρας του.

5. Απαγορεύεται τοποθέτηση φωτεινών ή μη επιγραφών και διαφημίσεων στο διατηρητέο κτίριο, πλην των αναγκαίων επιγραφών, περιορισμένων διαστάσεων που υποδηλώνουν την χρήση του.

6. Αίτηση για προσθήκη στο διατηρητέο κτίριο αποστέλλεται από την Πολεοδομική Υπηρεσία στην αρμόδια Υπηρεσία του Υπουργείου Περιβάλλοντος, Χωροταξίας και Δημοσίων Έργων με γνωμοδότηση της Επιτροπής Πολεοδομικού και Αρχιτεκτονικού Ελέγχου (ΕΠΑΕ) για ειδική ρύθμιση σύμφωνα με τις διατάξεις του άρθρου 4 παρ. 2 του Ν.1577/1985 «περί ΓΟΚ» εφόσον δεν παραβλάπτεται το διατηρητέο κτίριο.

7. Για οποιαδήποτε επέμβαση στο εξωτερικό και εσωτερικό του διατηρητέου κτιρίου, απαιτείται η έγκριση της Επιτροπής Πολεοδομικού και Αρχιτεκτονικού Ελέγχου (ΕΠΑΕ).

8. Η ισχύς της παρούσας απόφασης αρχίζει από την δημοσίευσή της στην Εφημερίδα της Κυβερνήσεως.

Η απόφαση αυτή να δημοσιευθεί στην Εφημερίδα της Κυβερνήσεως.

Αθήνα, 15 Μαρτίου 1995
Με εντολή Υπουργού
Ο Γενικός Γραμματέας
ΑΛΕΞΑΝΔΡΟΣ ΒΟΥΛΓΑΡΗΣ

Αριθ. οικ. 6095/220 (4)

Τροποποίηση ρυμ. σχεδίου στο ΟΤ μεταξύ των οδών Πύργου, Ελ. Βενιζέλου, Περγάμου και Ανωνύμου στο Δήμο Γλυφάδας Αττικής για έγκριση πεζόδρομου.

Ο ΝΟΜΑΡΧΗΣ ΑΘΗΝΩΝ

Έχοντας υπόψη:

1. Το Ν.Δ/γμα της 17.7/16.8.1923.

2. Την παρ. 2 του άρθρου 4 του Ν.622/77.

3. Το Π.Δ/γμα 183/9.5.86 (ΦΕΚ. 70Α/5.6.86).

4. Τις διατάξεις του Α.Ν. ...... όπως τροποποιήθηκε και συμπληρώθηκε με το Ν.Δ. 1018/71 (ΦΕΚ. 220Α) και με την παρ. 3 του άρθρου 34 του Ν.1577/85 (ΦΕΚ. 210Α).

5. Τον Ν.1032/80 περί ΥΧΟΠ.

6. Τον Ν.1558/85 «περί Κυβενήσεως και Κυβερνητικών οργάνων» αριθ. 24 και 1.

7. Τους Ν.1232/82 και 1235/82.

8. Την Υπουργική απόφαση 7524/1151/83 (ΦΕΚ. 767 Β/83).

9. Το από 23.2.81 (ΦΕΚ. 106Δ/81) Δ/γμα ρυμοτομίας που τροποποιήθηκε με το 23.5.83 (ΦΕΚ. 305Δ/83) Δ/γμα.

10. Τις 283/93 και 156/94 αποφάσεως του Διοικητικού Συμβουλίου Γλυφάδας.

11. Την γνωμοδότηση του Ν.ΣΧΟΠ από την συνεδρίαση της 2.2.95 πρακτ. 4.

12. Τους Ν.2240/94 και Ν.2273/94 για τον Β' β Αυτ/σης.

13. Το Ν.2297/8.3.95 (ΦΕΚ 50Α/95), αποφασίζουμε:

Εγκρίνεται η τροποποίηση του εγκ. ρυμ. σχεδίου του Δήμου Γλυφάδας στο ΟΤ που περικλείεται από τις οδούς Πύργου, Ελ. Βενιζέλου, Περγάμου και Ανωνύμου με χαρακτηρισμό της ιδιωτικής οδού (Πάροδος Πύργου) σε πεζόδρομο πλάτους 4,00 μ και με πρασιές εκατέρωθεν αυτού 2,50 μ. όπως φαίνεται και στο συνημμένο τοπογραφικό διάγραμμα. Κάλυψη δαπάνης: Από τις διατάξεις αυτής της απόφασης προκαλείται δαπάνη σε βάρος του προϋπολογισμού του Δήμου Γλυφάδας, το ύψος της οποίας δεν μπορεί να προσδιορισθεί.

Η απόφαση αυτή να δημοσιευθεί στην Εφημερίδα της Κυβερνήσεως.

Αθήνα, 14 Μαρτίου 1995


Ο Περιφερειακός Δ/ντής
Δ. ΚΑΤΡΙΒΑΝΟΣ

ΤΟΠΟΓΡΑΦΙΚΟ ΔΙΑΓΡΑΜΜΑ

στο Ο.Τ. που περικλειεται απο τους δρομους
Ελ. Βενιζελου, Περγαμου, Πυργου

Γλυφαδα Ιουνιος 1993
Κ Λ Ι Μ Α Κ Α 1:500

1/Κ
2/Κ
Κ
Δ. ΚΑΤΡΙΒΑΝΟΣ
ΓΙΩΡΓΟΣ ΦΑΡΚΩΝΑΣ

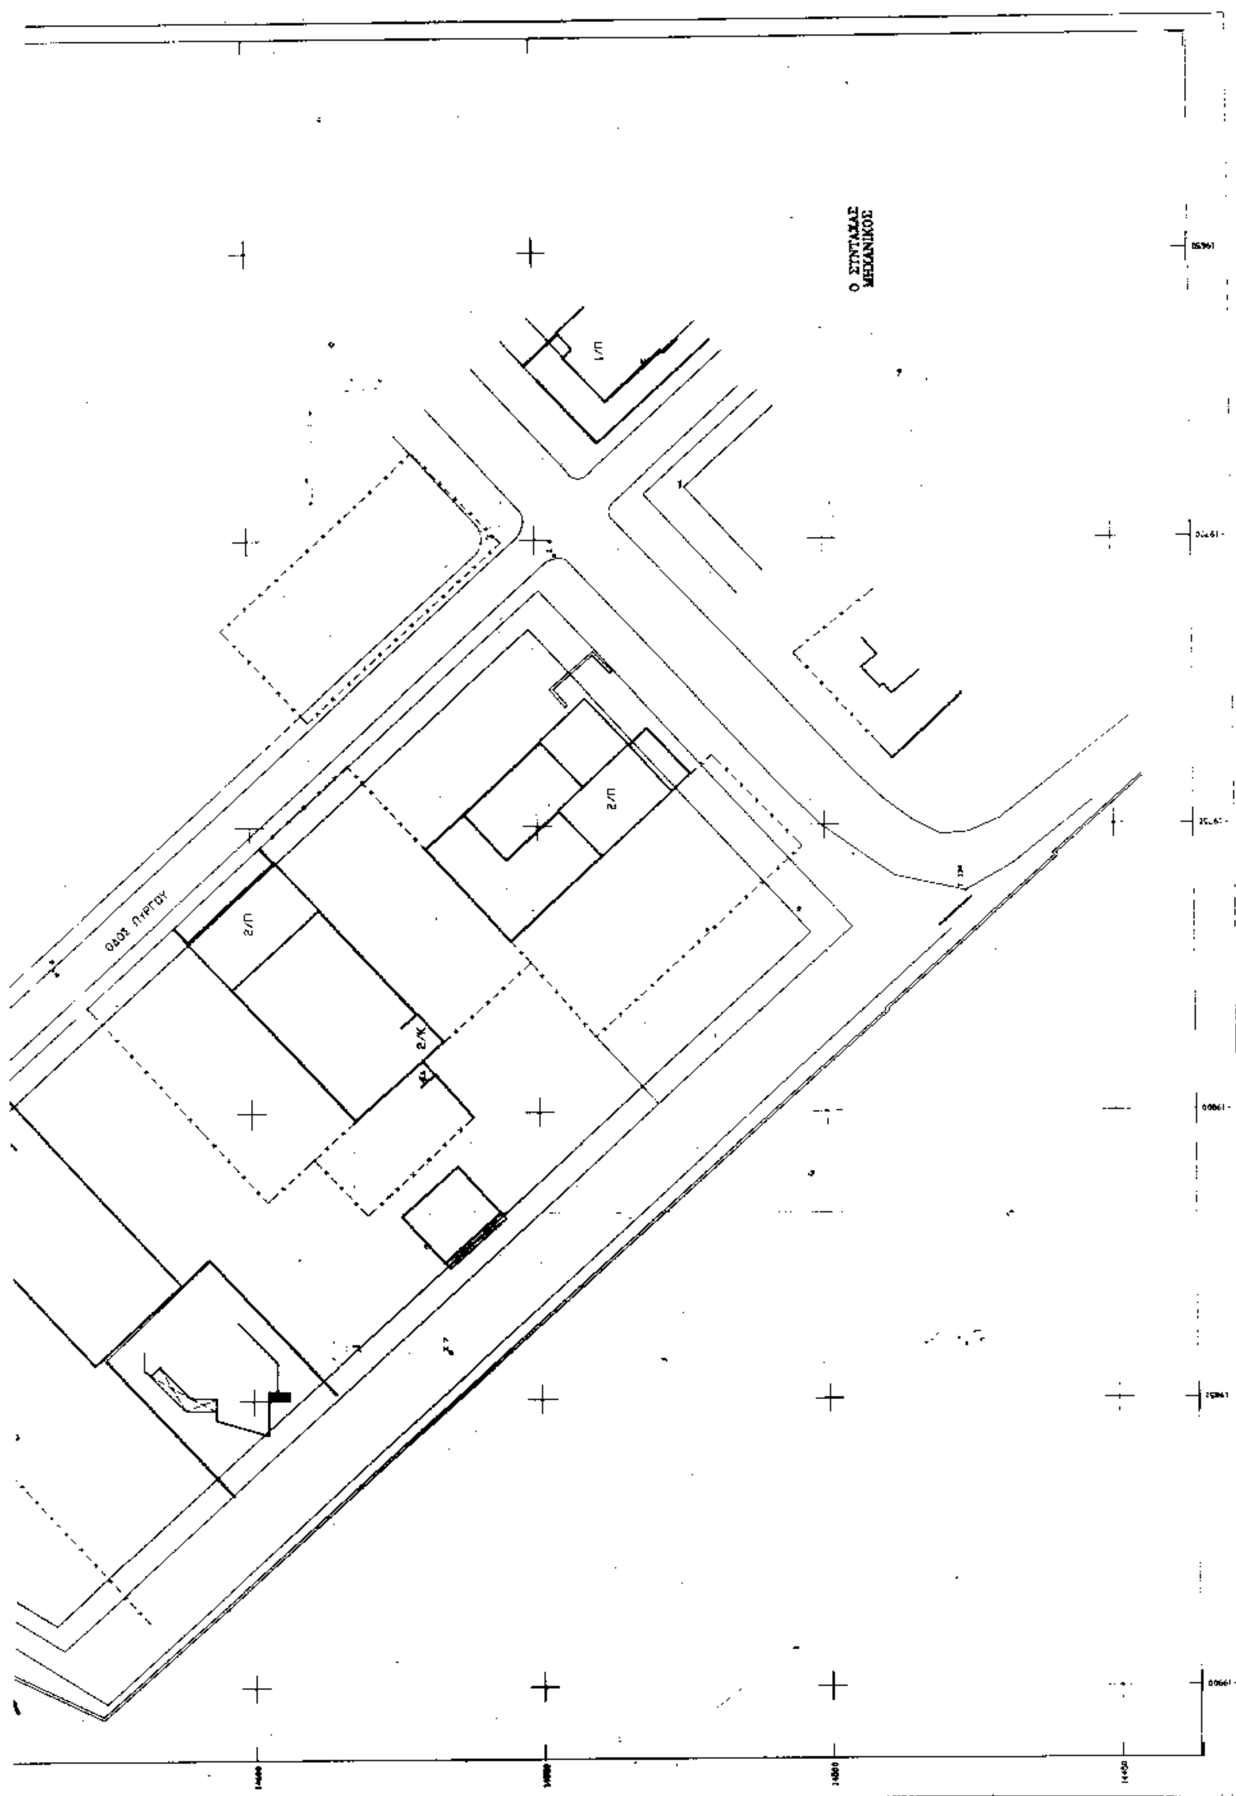
Ο ΣΥΝΤΑΞΑΣ ΜΗΧΑΝΙΚΟΣ
ΟΔΟΣ ΠΥΡΓΟΥ
1/Π
2/Π
2/Π
2/Κ

Αριθ. Τ.Π. 602 (5)

Καθορισμός χρήσης, στην εκτός σχεδίου περιοχή Χρυσοχωράφων Ν. Σερρών προκειμένου να ιδρυθεί μονάδα ανακατασκευής οχημάτων.

Ο ΠΕΡΙΦΕΡΕΙΑΚΟΣ ΔΙΕΥΘΥΝΤΗΣ Ν. ΣΕΡΡΩΝ

Έχοντας υπόψη:

1) τις διατάξεις του Ν.1512/85 «τροποποίηση και συμπλήρωση πολεοδομικών διατάξεων, ρύθμιση συναφών θεμάτων» και ειδικότερα το άρθρο 3.

2) Την υπ' αριθ. 76/1994 απόφαση κοινοτικού συμβουλίου Χρυσοχωράφων.

3) Τις διατάξεις του άρθρου 29Α του Ν.1558/1985 που προστέθηκαν με το άρθρο 27 του Ν.2081/1992, αποφασίζουμε:

1. Καθορίζεται η χρήση στο υπό στοιχεία Α.Β.Γ.Δ.Ε.Ζ.Α. αγροτεμάχιο, έκτασης 15680 τ.μ., που αποτελεί τμήμα από το υπ' αριθ. 2506 κοινόχρηστο τεμάχιο αγροκτήματος Χρυσοχωράφων και όπως αυτό φαίνεται στο τοπογραφικό διάγραμμα, με κλίμακα 1:5000, που συνοδεύει την απόφαση αυτή, για την ανέγερση μονάδας ανακατασκευής οχημάτων από την «Ο.Ε. Γ. Καπουκρανίδης και Υιός».


2. Η απόφαση αυτή μαζί με το τοπογραφικό διάγραμμα, με κλίμακα 1:5000 που την συνοδεύει να δημοσιευθούν στην Εφημερίδα της Κυβερνήσεως, έχοντας ισχύ από την δημοσίευσή τους.

3. Από τις διατάξεις της απόφασης αυτής δεν προκαλείται δαπάνη σε βάρος του προϋπολογισμού της Κοινότητας Χρυσοχωράφων.

Η απόφαση αυτή να δημοσιευθεί στην Εφημερίδα της Κυβερνήσεως.

Σέρρες, 13 Μαρτίου 1995

Ο Περιφερειακός Δ/ντής
ΒΑΣΙΛΕΙΟΣ ΛΙΟΓΚΑΣ

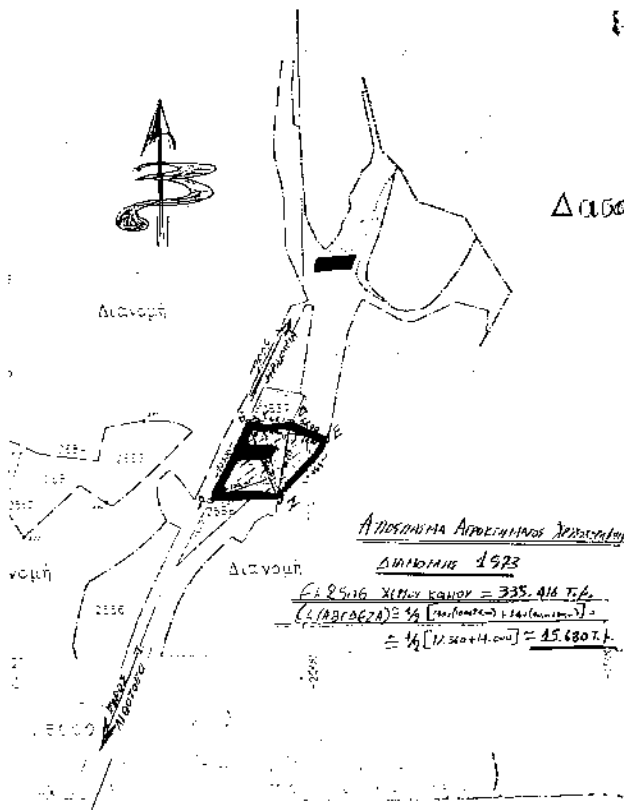

ΕΡΓΟΔΟΤΗΣ :

ΕΡΓΟ : ΠΑΡΑΧΩΡΗΣΗ ΤΜΗΜΑΤΟΣ 15.680 τ.μ. ΑΠΟ ΤΟ 2506 ΧΕΡΣΟ ΚΟΙΝΟΧΡΗΣΤΟ

ΘΕΣΗ : ΑΓΡΟΚΤΗΜΑ ΧΡΥΣΟΧΩΡΑΦΩΝ Ν. ΣΕΡΡΩΝ

ΜΕΛΕΤΗΤΗΣ : ΘΕΟΔ. ΤΣΙΟΥΛΟΣ ΠΟΛ. ΜΗΧ.

ΘΕΜΑ ΣΧΕΔΙΟΥ : ΤΟΠΟΓΡΑΦΙΚΟ ΔΙΑΓΡΑΜΜΑ

ΚΛΙΜΑΚΑ : 1:5000

ΑΡΙΘΜΟΣ ΣΧΕΔΙΟΥ :

ΧΡΟΝΟΣ ΜΕΛΕΤΗΣ : ΜΑΡΤΙΟΣ 1994

ΘΕΩΡΗΣΗ :

ΣΦΡΑΓΙΔΑ :